


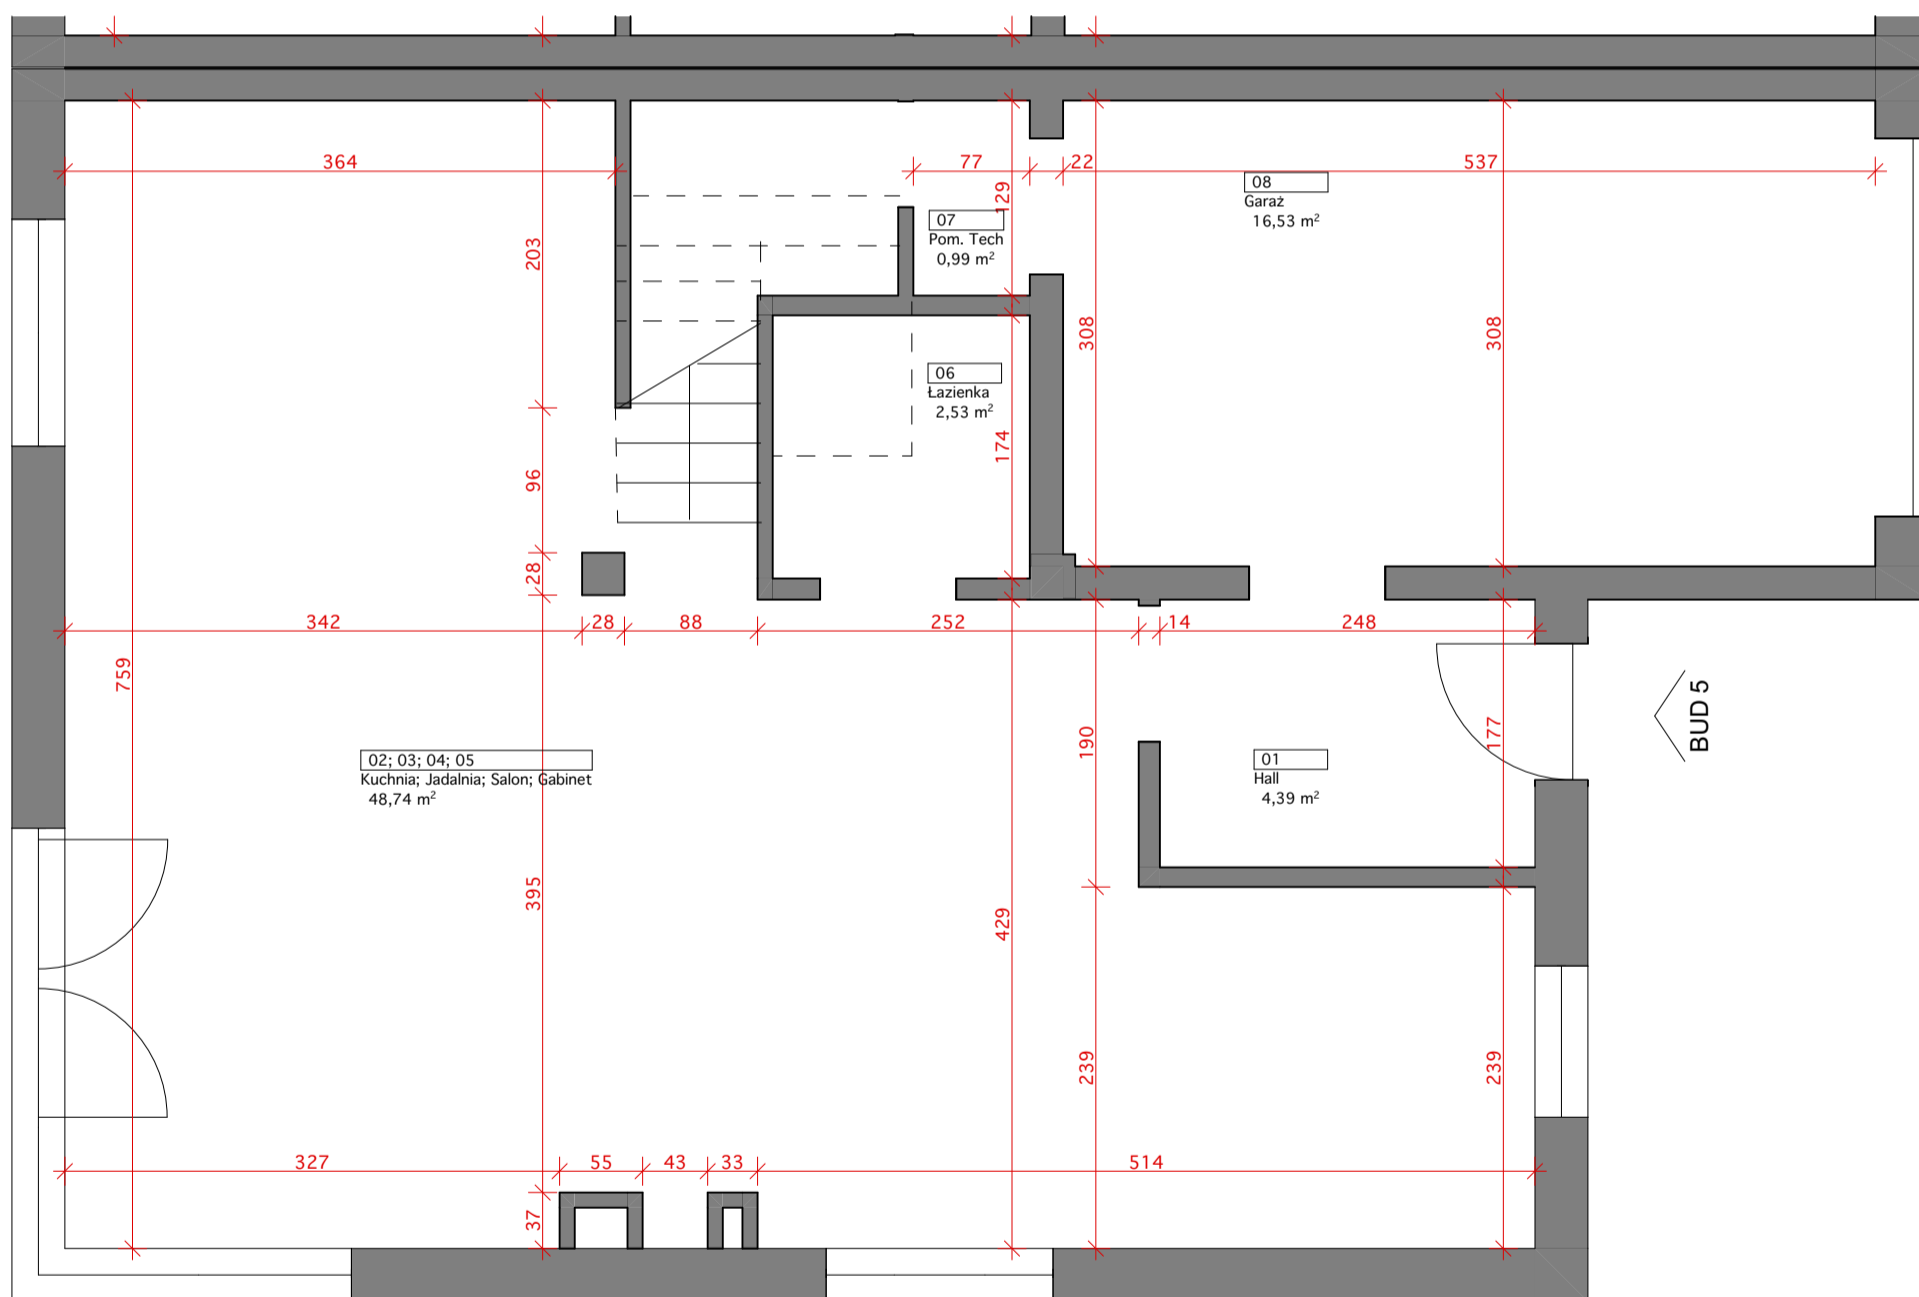


BUDYNEK 5

BUDYNEK 5 Parter		
Numer pom.	Nazwa pomieszczenia	Powierzchnia
01	Hall	4,39
02; 03; 04; 05	Kuchnia; Jadalnia; Salon; Gabinet	48,74
06	Łazienka	2,53
07	Pom. Tech	0,99
08	Garaż	16,53
		73,18 m ²

PARTER




nr bud: BUD_5	PRACOWNIA ARCHITEKTONICZNA REMER Adam Kalisz ul. Słoneczna 15, 32-031 Gaj		
Temat:	INWENTARYZACJA BUDYNKU MIESZKALNEGO W ZABUDOWIE BLIŹNIACZEJ W NIEPOŁOMICACH PRZY UL. STROMEJ NA DZIAŁCE NR 202/1; 202/6		
Inwestor:	AP7 INVEST Sp. z o.o.	ul. Słoneczna 15; 32-031 Gaj	Skala:
Rysunek:	Rzut parteru		1:50
Branża:	ARCHITEKTURA	Faza: POWYKONAWCZA	Data:
Opracował:	mgr inż. arch. ADAM KALISZ	nr. upr. MP-1627	14.09.2019
INWENTARYZACJA WYKONANA NA PODSTAWIE POMIARÓW Z NATURY AKTUALNA NA DZIEŃ 14.WRZEŚNIA 2019R			Rys. nr: INW_5.1

BUDYNEK 5



BUDYNEK 5 Piętro		
Numer pom.	Nazwa pomieszczenia	Powierzchnia
09	Komunikacja	10,65
10	Pokój I	11,35
11	Pokój II	8,49
12	Pom. Tech.	1,91
13	Łazienka	6,41
14	Sypialnia pokój III	12,64
15	Łazienka	6,23
16	Pralnia	4,52
		62,20 m ²

PIĘTRO

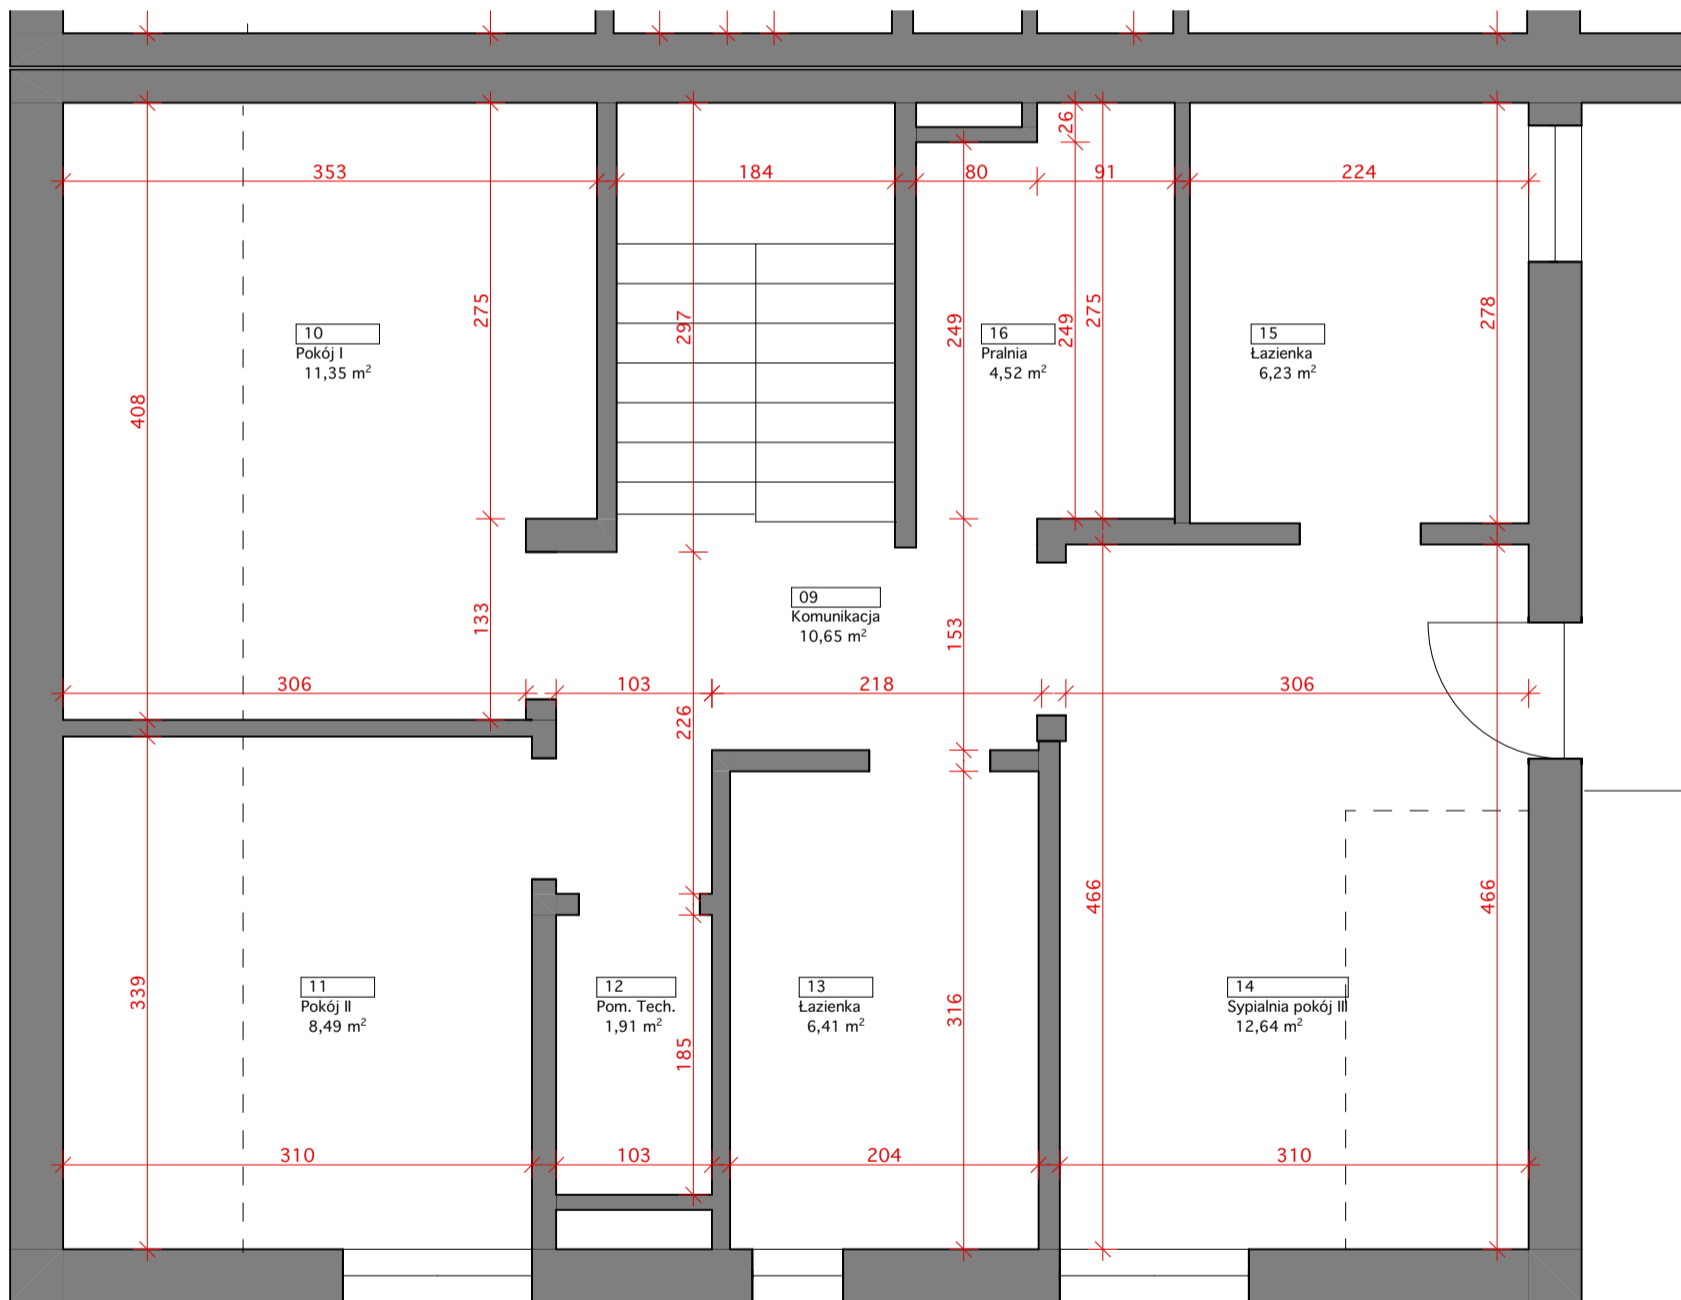

nr bud: BUD_5	PRACOWNIA ARCHITEKTONICZNA REMER Adam Kalisz ul. Słoneczna 15, 32-031 Gaj		
Temat:	INWENTARYZACJA BUDYNKU MIESZKALNEGO W ZABUDOWIE BLIŹNIACZEJ W NIEPOŁOMICACH PRZY UL. STROMEJ NA DZIAŁCE NR 202/1; 202/6		
Inwestor:	AP7 INVEST Sp. z o.o.	ul. Słoneczna 15; 32-031 GAJ	Skala:
Rysunek:	Rzut piętra 1		1:50
Branża:	ARCHITEKTURA	Faza: POWYKONAWCZA	Data:
Opracował:	mgr inż. arch. ADAM KALISZ	nr. upr. MP-1627	14.09.2019
INWENTARYZACJA WYKONANA NA PODSTAWIE POMIARÓW Z NATURY AKTUALNA NA DZIEŃ 14.WRZEŚNIA 2019R			Rys. nr: INW_5.2